


PIANO AMMEZZATO

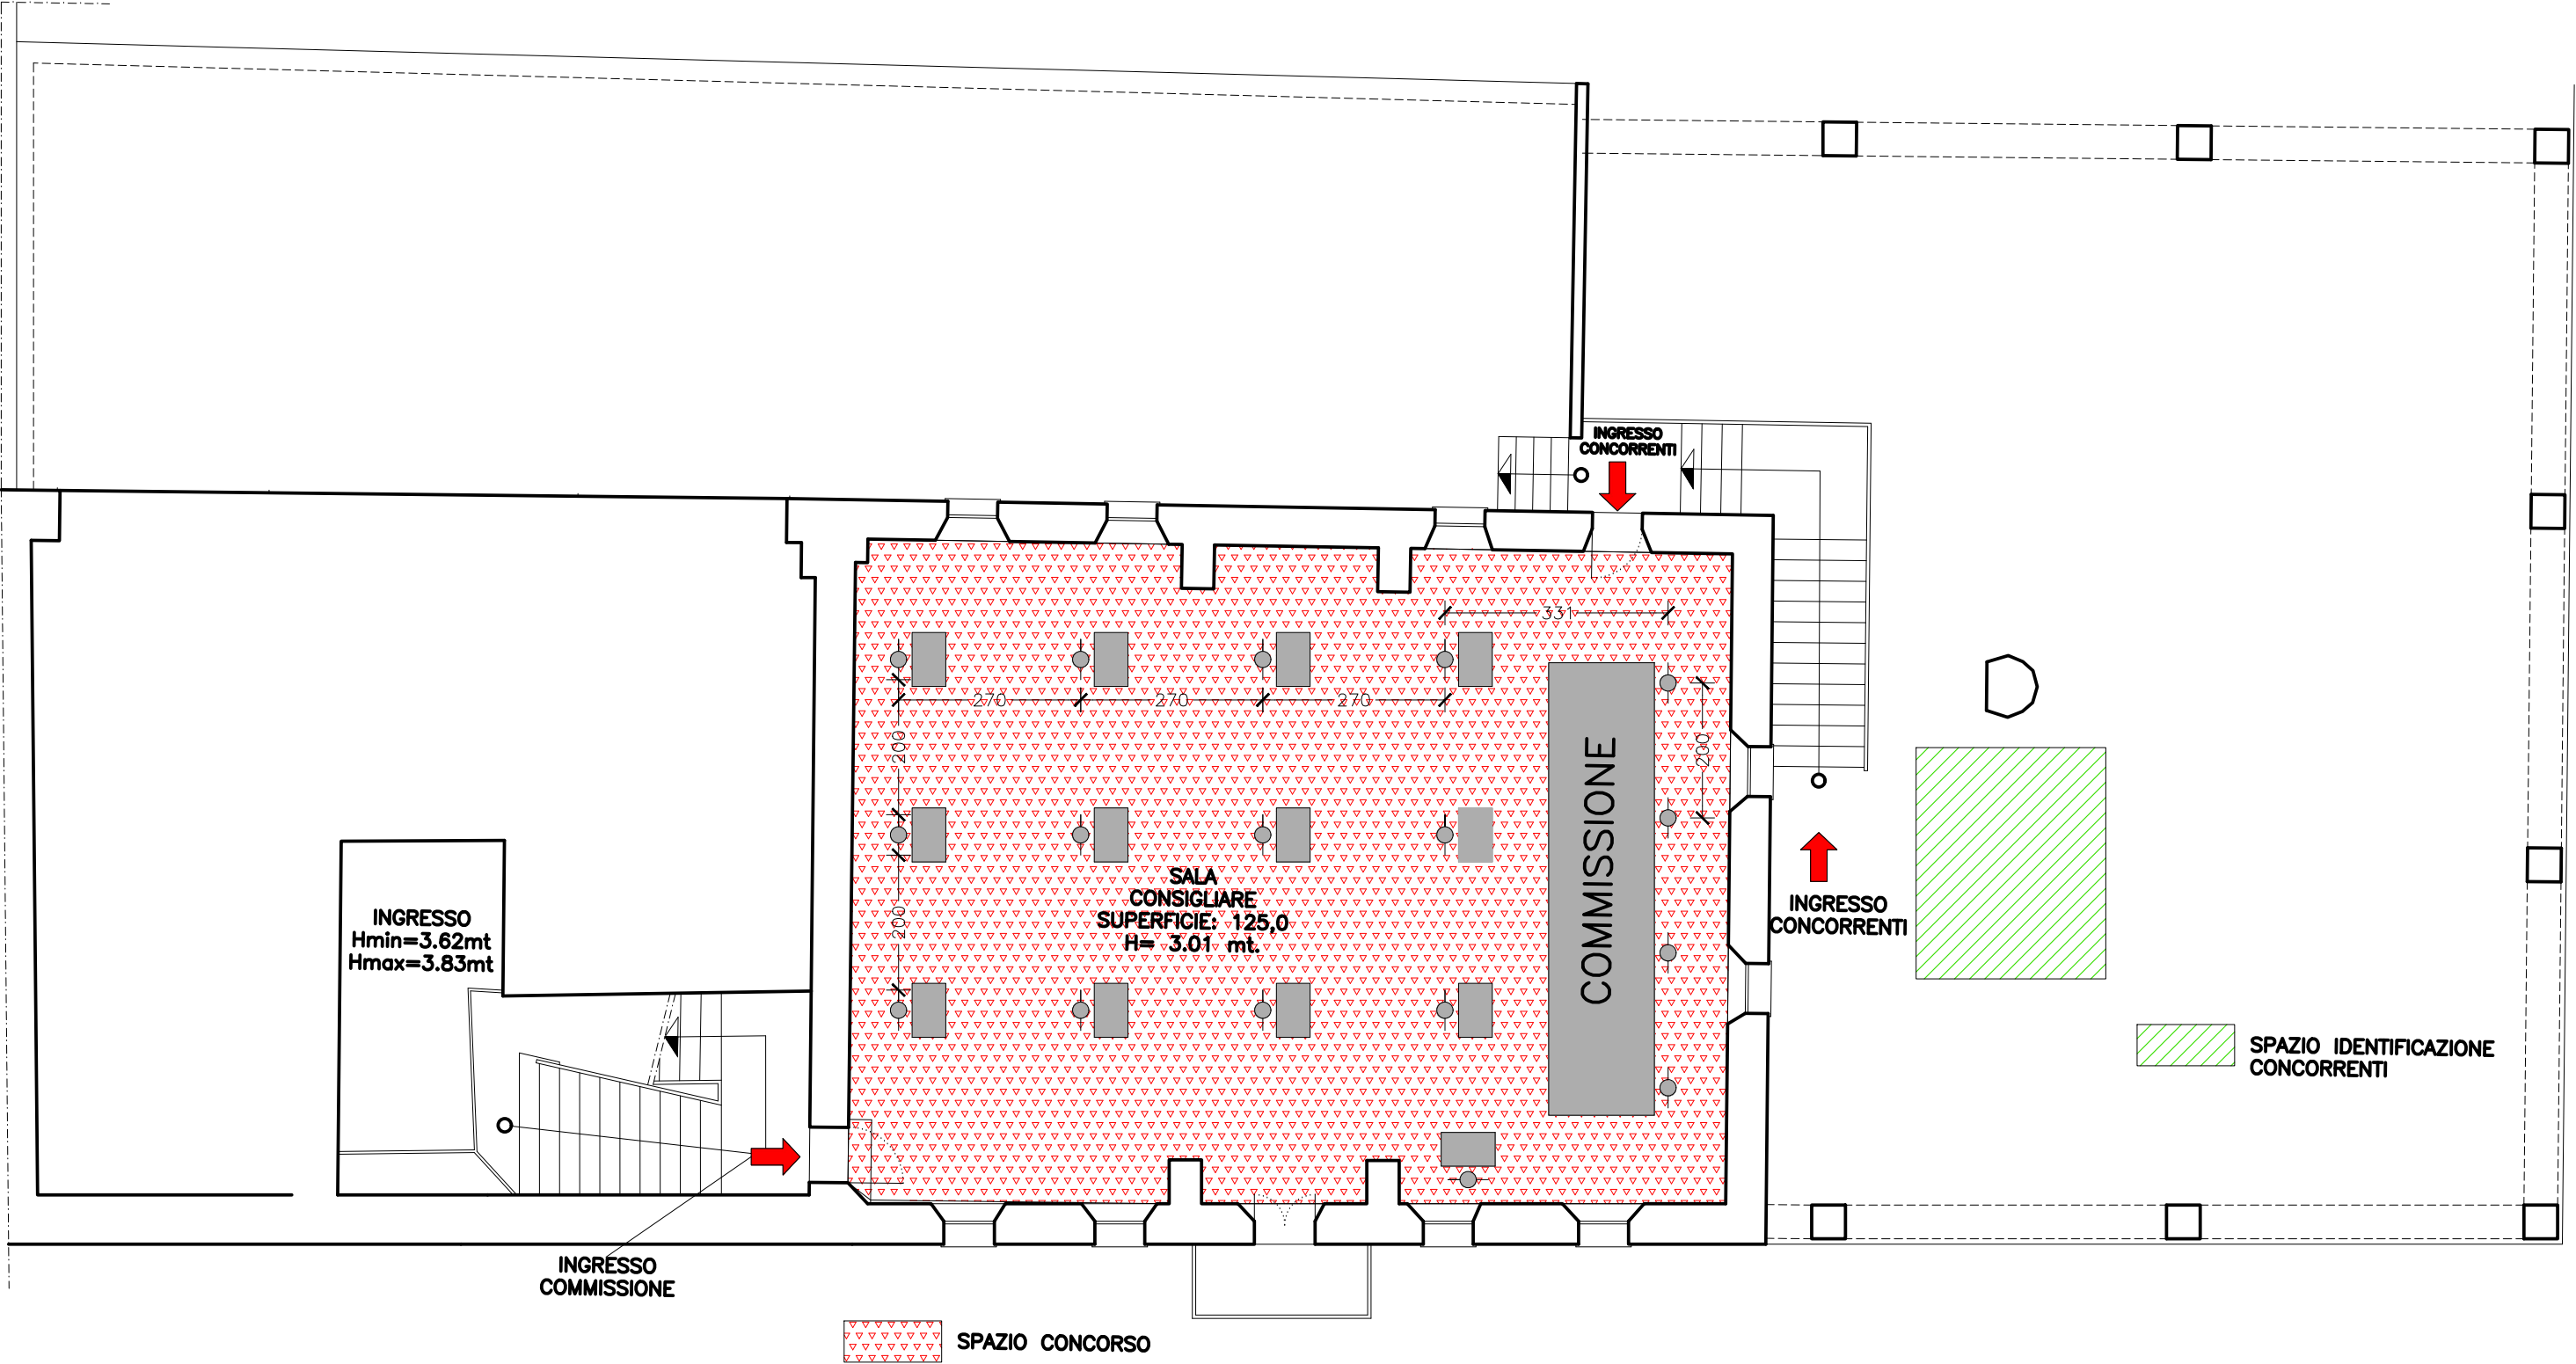

INGRESSO  
Hmin=3.62mt  
Hmax=3.83mt

INGRESSO  
COMMISSIONE

SPAZIO CONCORSO

SALA  
CONSIGLIARE  
SUPERFICIE: 125,0  
H= 3,01 mt.

INGRESSO  
CONCORRENTI

INGRESSO  
CONCORRENTI

SPAZIO IDENTIFICAZIONE  
CONCORRENTI

COMMISSIONE