


PIANO AMMEZZATO

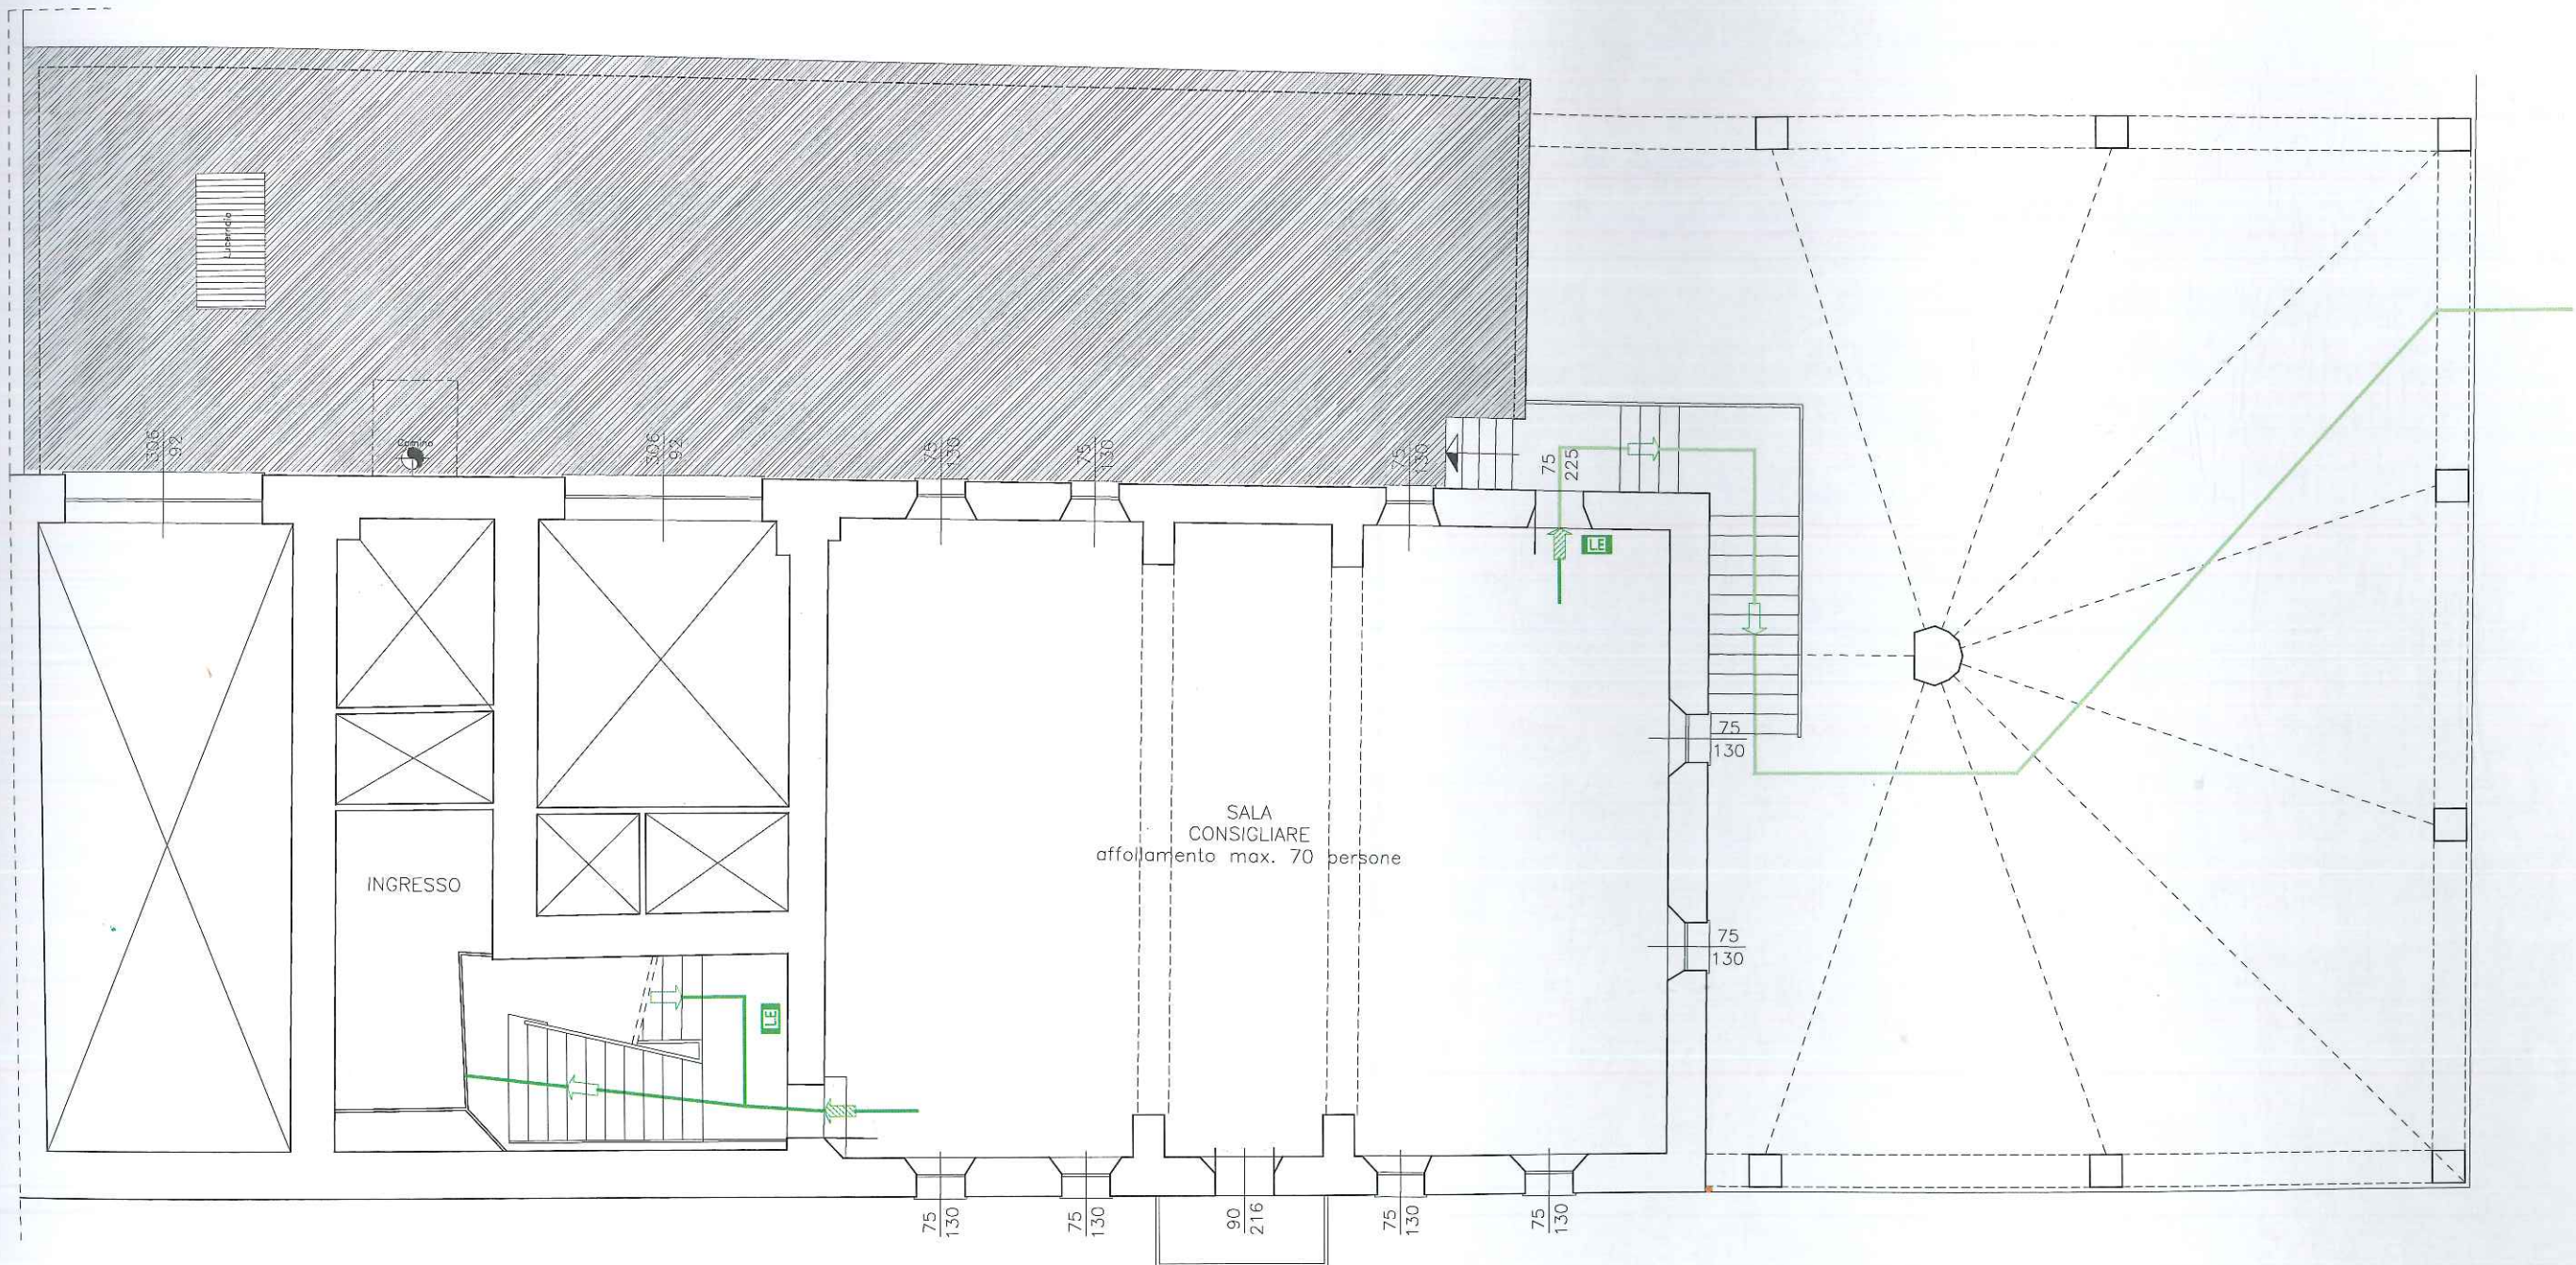

VIA XXIV MAGGIO