
PIANO TERRA

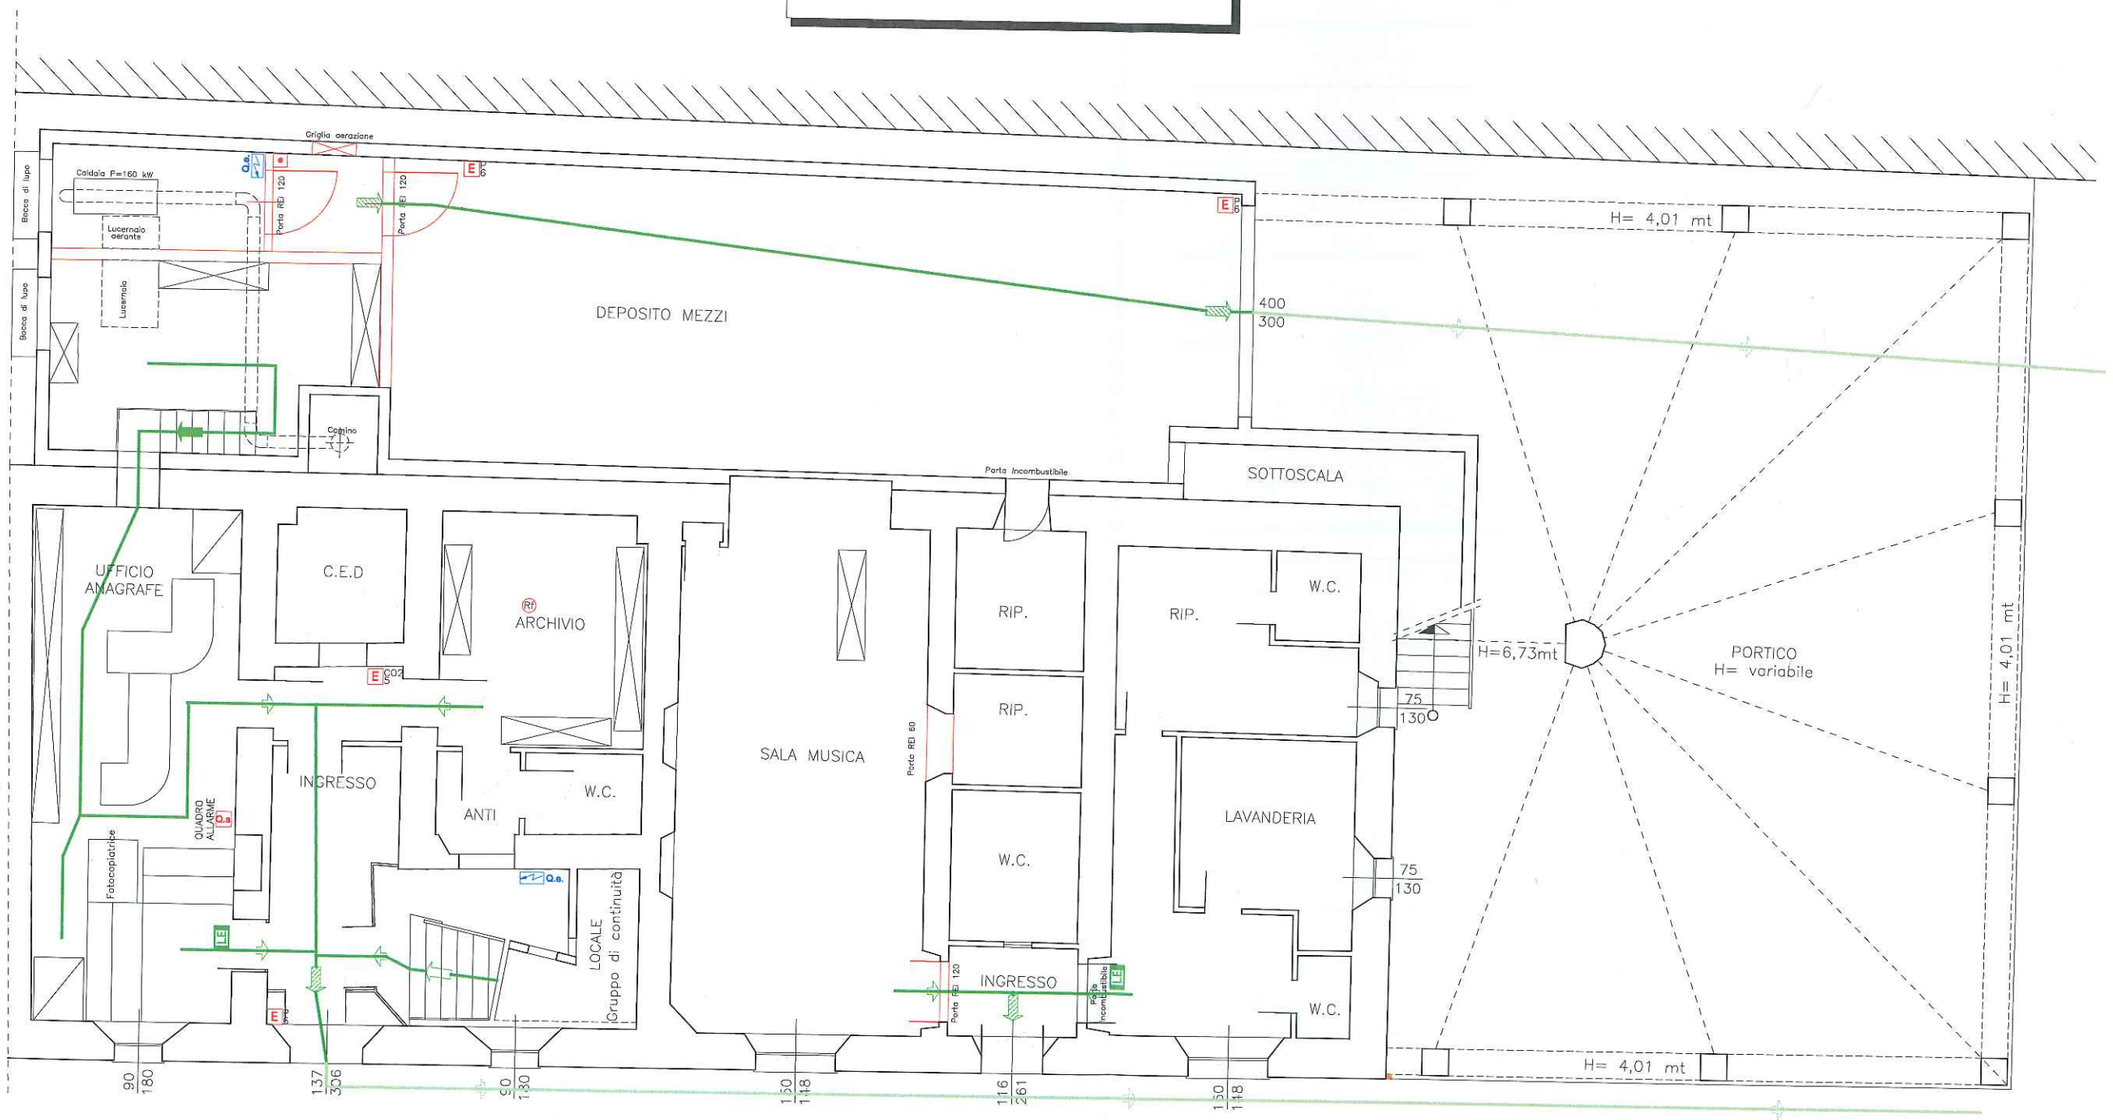

VIA XXIV MAGGIO