


PLANIMETRIA
SCALA 1:200

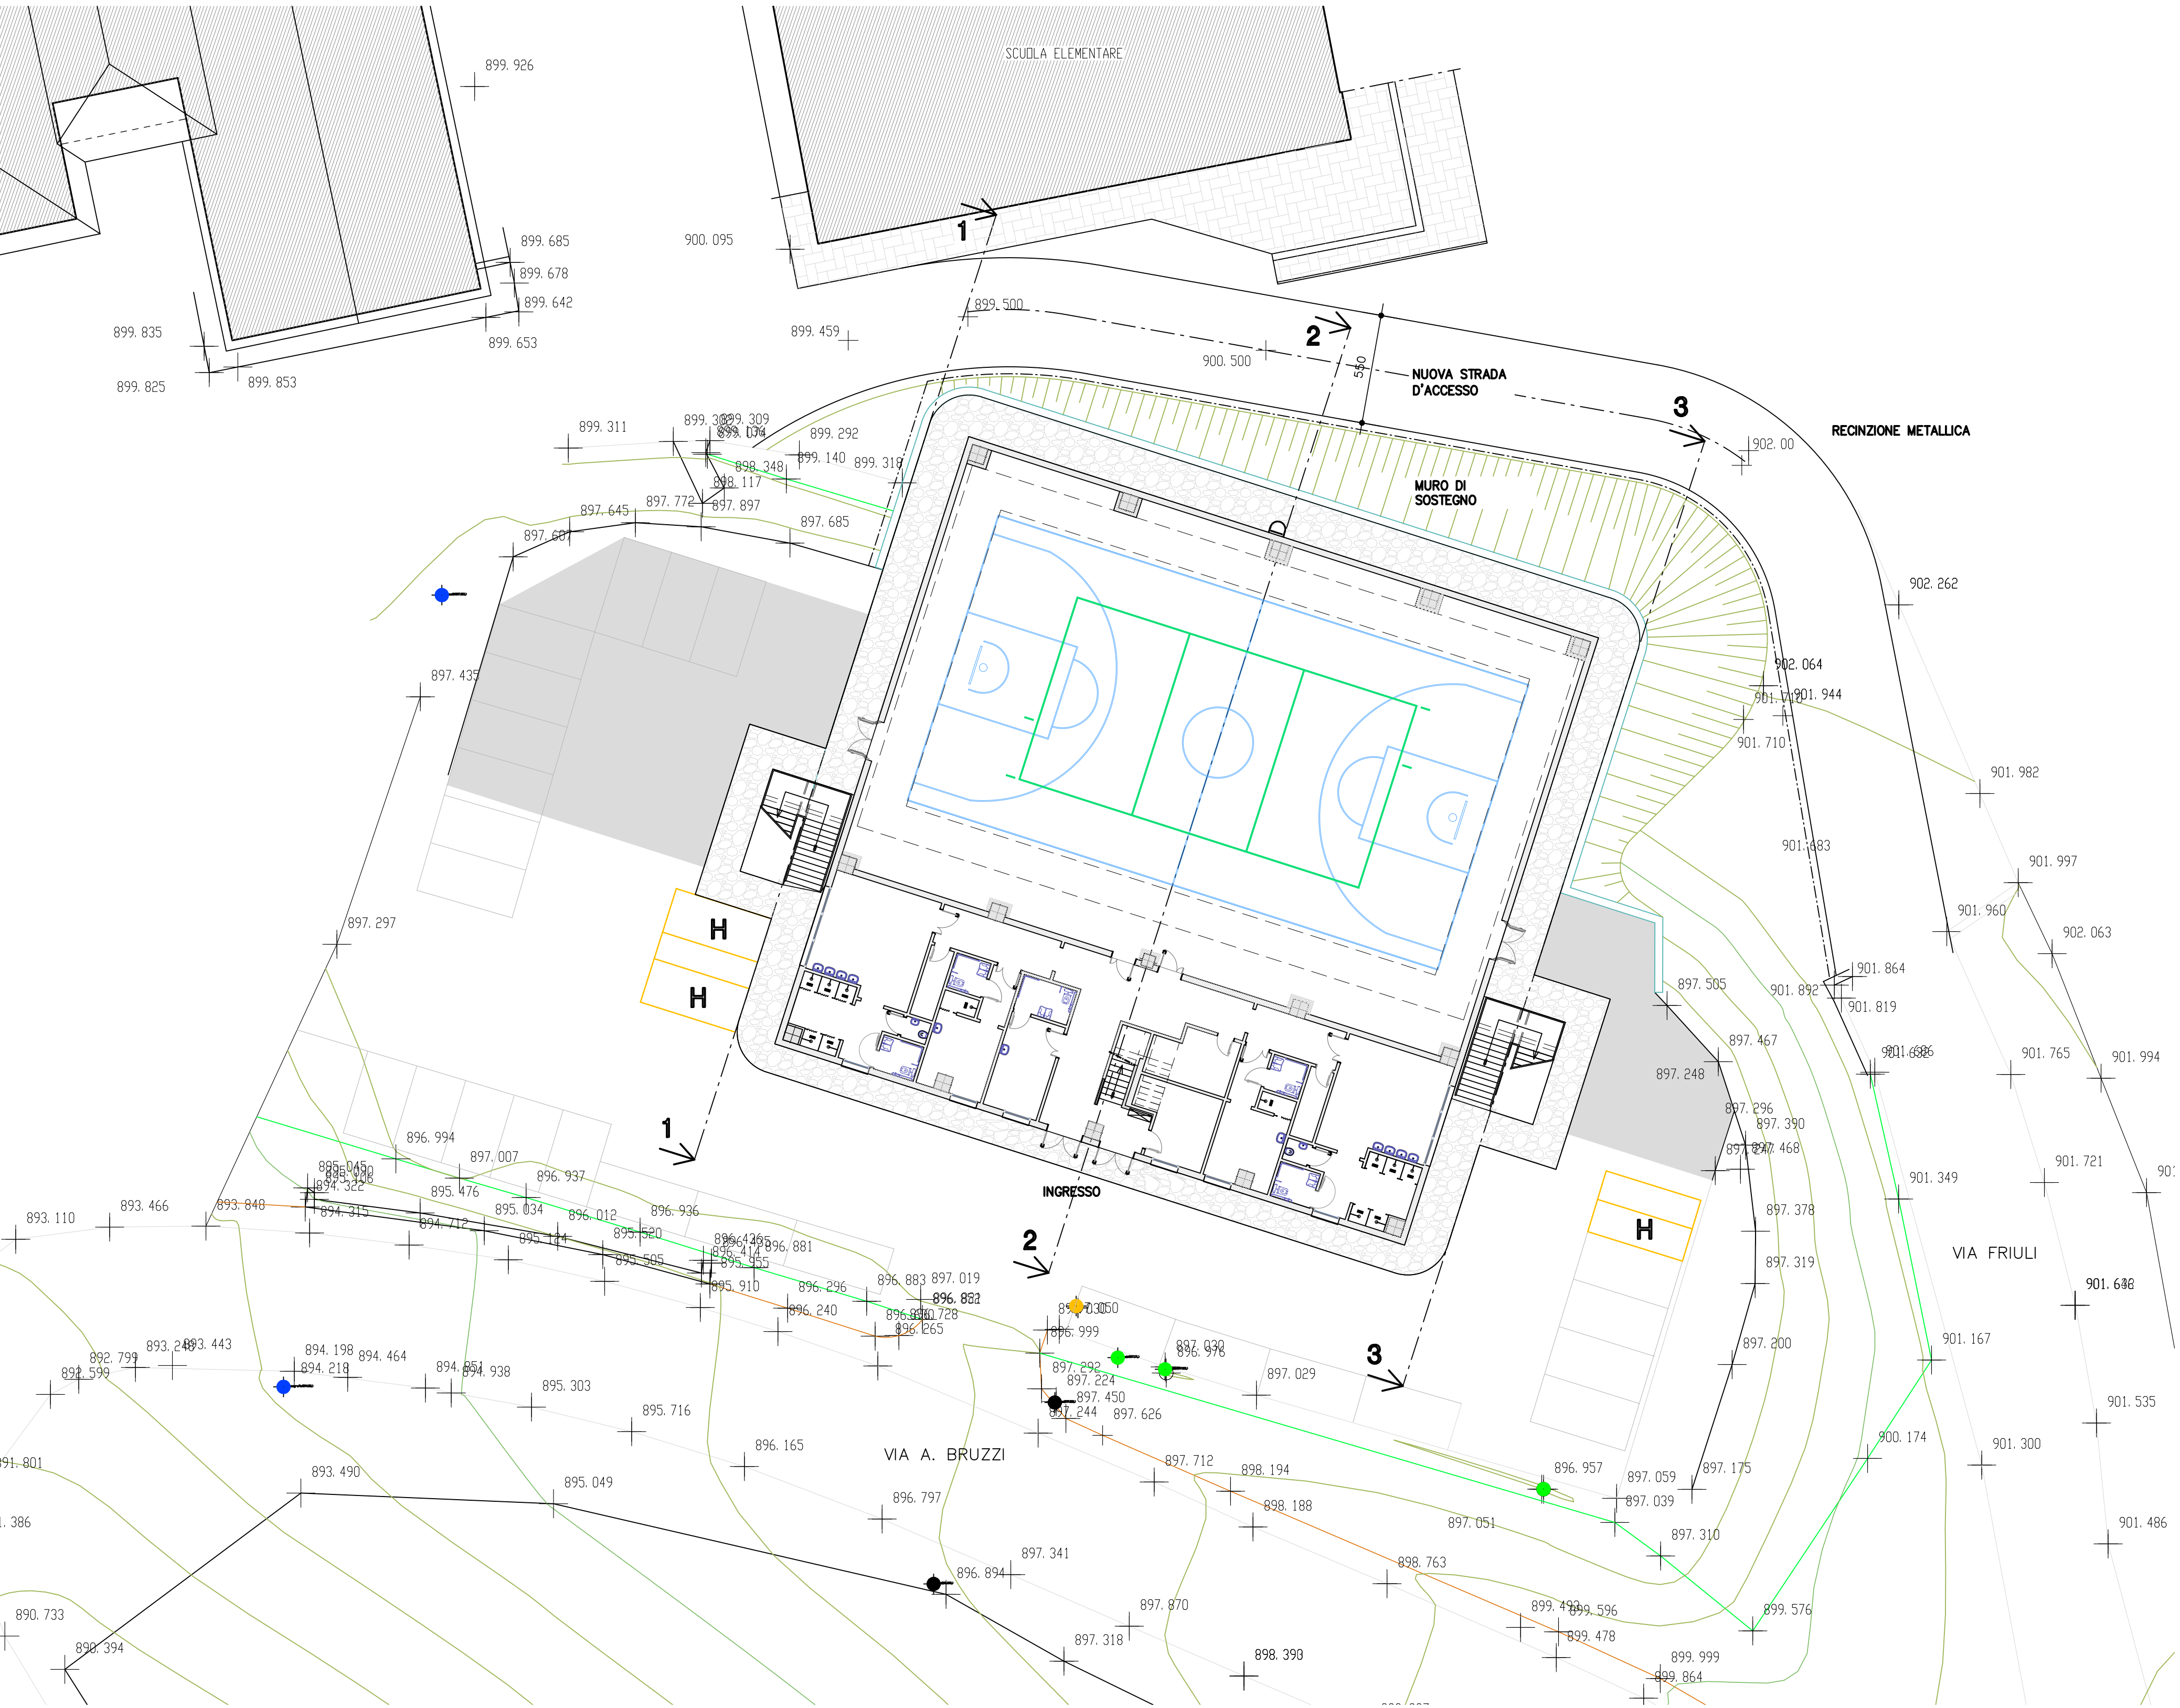



COMUNE DI
LAMA MOCOGNO



RODOLFO BIONDI INGEGNERE

PROGETTO
DEFINITIVO

PLANIMETRIA DI PROGETTO

SCALA 1:200

ALLEGATO N. 2

IMPIANTO SPORTIVO
POLIVALENTE
COMPLETAMENTO



IL PROGETTISTA
DOTT.
RODOLFO BIONDI
INGEGNERE
Sezione A
N. 1256

Rodolfo Biondi

A	17/06/2022	EMISSIONE
REV.	DATA	DESCRIZIONE